

Département :
VOSGES

DIRECTION GÉNÉRALE DES FINANCES PUBLIQUES

Le plan visualisé sur cet extrait est géré
par le centre des impôts foncier suivant
EPINAL

Commune :
RAINVILLE

EXTRAIT DU PLAN CADASTRAL

1, rue du Dr LAFLOTTE et de l'Ancien
Hôpital B.P. 574 88018
88018 EPINAL CEDEX
tél. 03-29-69-22-74 -fax
sdif.vosges@dgfip.finances.gouv.fr

Section : ZB
Feuille : 000 ZB 01

Échelle d'origine : 1/1000
Échelle d'édition : 1/5000

Date d'édition : 26/03/2024
(fuseau horaire de Paris)


Coordonnées en projection : RGF93CC48
©2022 Direction Générale des Finances
Publiques

Cet extrait de plan vous est délivré par

cadastre.gouv.fr

1913500

1914000

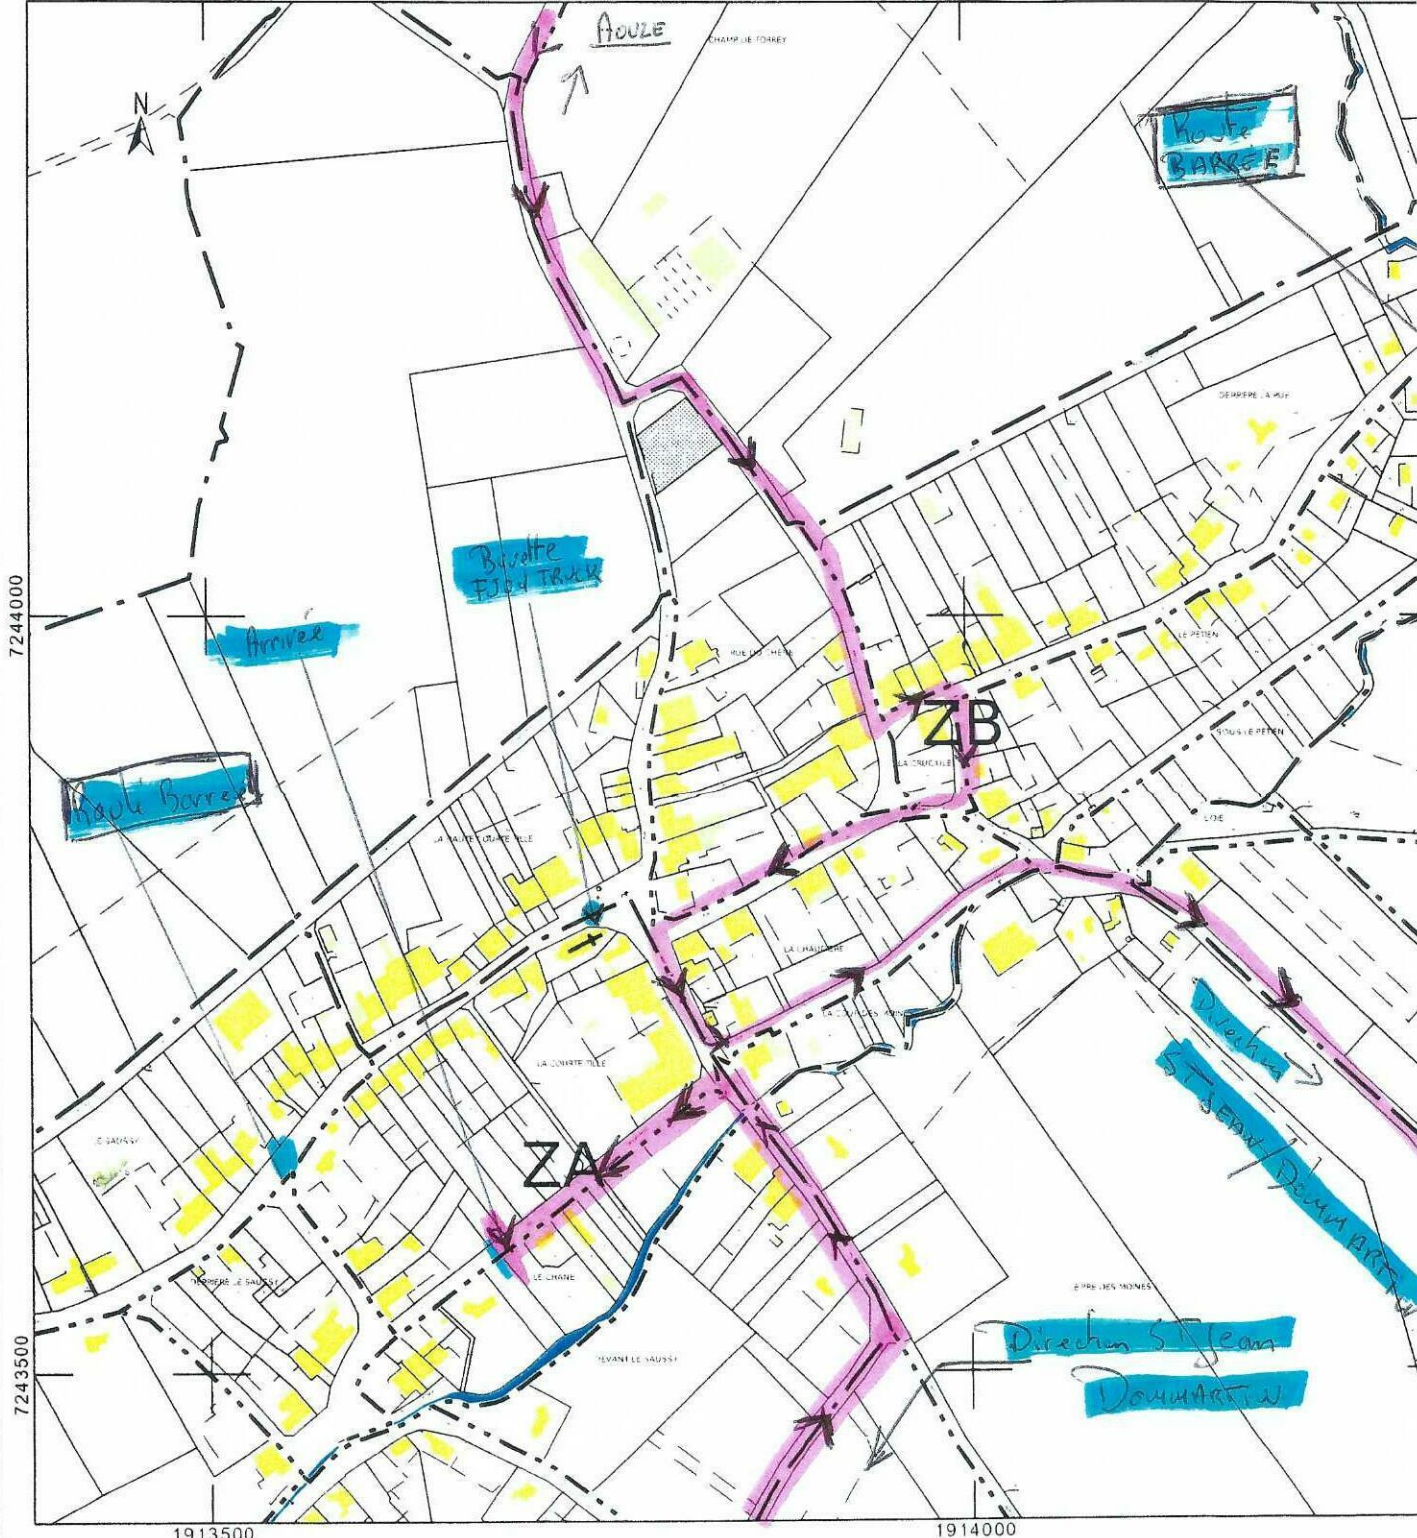

7244000

7243500

1913500

1914000